

Commune de VIROINVAL - 3ème Division TREIGNES

L'an Deux mille dix, le treize février, je soussigné Damien ROUSSEAU, géomètre-expert conventionné ACED, légalement admis et assermenté par le Tribunal de Première Instance de Dinant le 06.09.2001, agissant pour la SPRL GEOFAMENNE, dont le siège social est établi à 5570 Beauraing, rue des Tulipes 9, déclare avoir, à la demande de la Société Joseph BAIJOT & Fils, entrepreneur, procédé au nivellement de la parcelle cadastrée Section A 96 Z 2.

Plan de Situation
Echelle: 1 / 1000



'Les données cadastrales au 1.1.2009 de ce document appartiennent exclusivement à l'Administration de la Documentation patrimoniale.'


Levé par la SPRL GEOFAMENNE
Dressé par ROUSSEAU Damien,
Géomètre-expert, assermenté par le Tribunal
de Première Instance de Dinant le 06.09.2001
inscrit au tableau des géomètres-experts sous
le numéro GEO 04/0028
N°BCE 0436989552

Dossier 2003.02.10

Treignies, le 15.02.2010

SPRL GEOFAMENNE
Rue du Bois d'Uchy, 62
5570 BEAURAING
Tél: 082/712454
Fax: 082/712468

E-mail: sprl.geofamenne@skynet.be

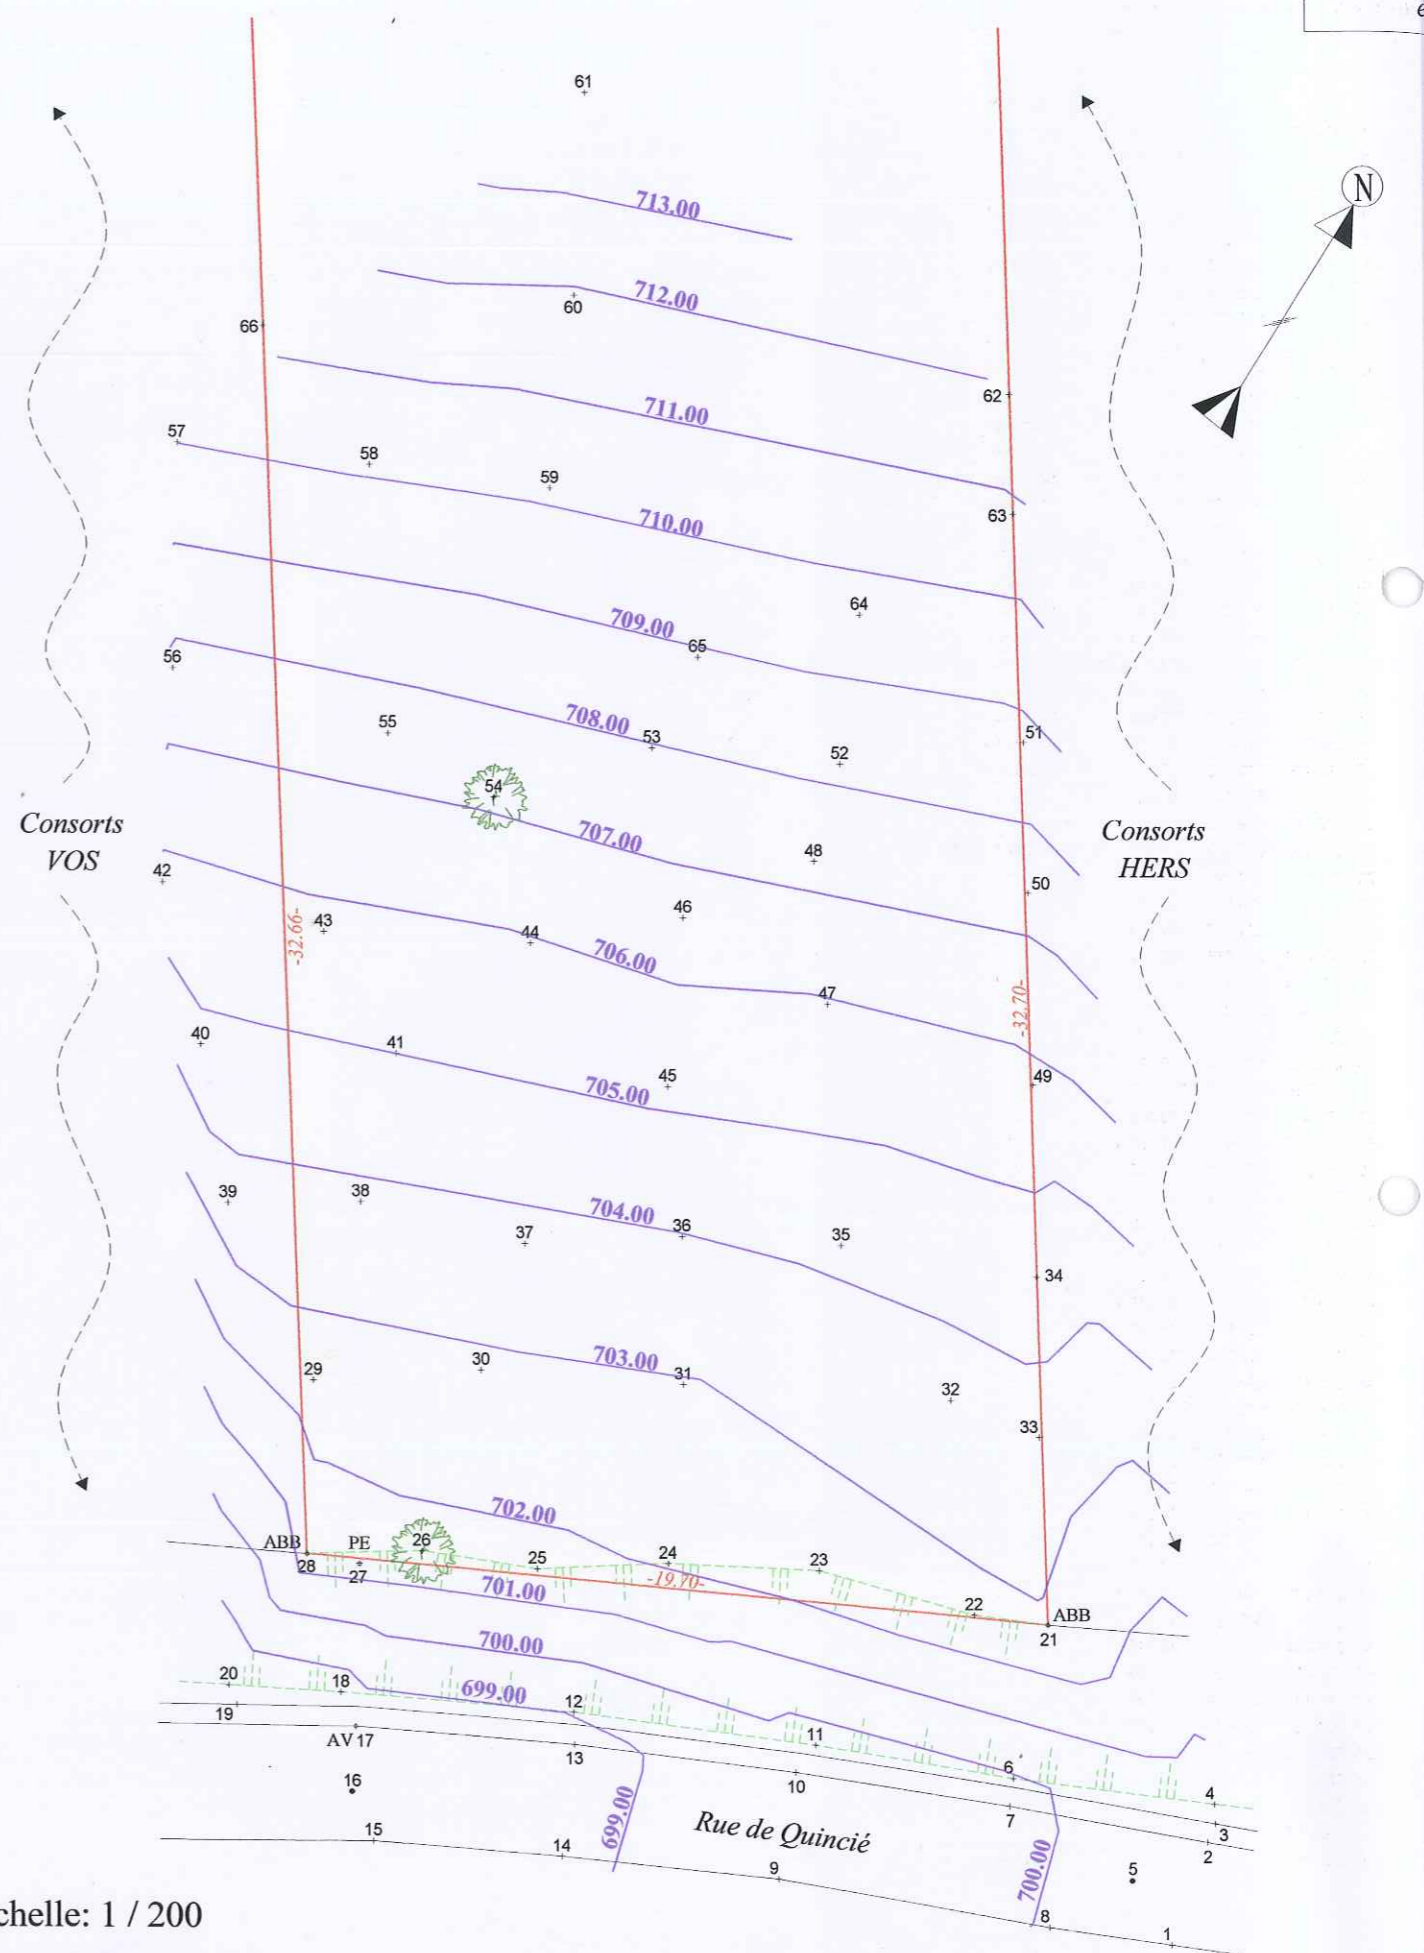

Echelle: 1 / 200