

# Commune de VIROINVAL - 3ème Division TREIGNES

L'an Deux mille dix, le treize février, je soussigné Damien ROUSSEAU, géomètre-expert conventionné ACED, légalement admis et assermenté par le Tribunal de Première Instance de Dinant le 06.09.2001, agissant pour la SPRL GEOFAMENNE, dont le siège social est établi à 5570 Beauraing, rue des Tulipes 9, déclare avoir, à la demande de la Société Joseph BAIJOT & Fils, entrepreneur, procédé au nivellement de la parcelle cadastrée Section A 96 Z 2.



Plan de Situation

Echelle: 1 / 1000



'Les données cadastrales au 1.1.2009 de ce document appartiennent exclusivement à l'Administration de la Documentation patrimoniale.'


Levé par la SPRL GEOFAMENNE  
Dressé par ROUSSEAU Damien,  
Géomètre-expert, assermenté par le Tribunal  
de Première Instance de Dinant le 06.09.2001  
inscrit au tableau des géomètres-experts sous  
le numéro GEO 04/0028  
N°BCE 0436989552

Treignies, le 15.02.2010

SPRL GEOFAMENNE  
Rue du Bois d'Uchy, 62  
5570 BEAURAING  
Tél: 082/712454  
Fax: 082/712468

E-mail: sprl.geofamenne@skynet.be

Dossier 2003.02.10

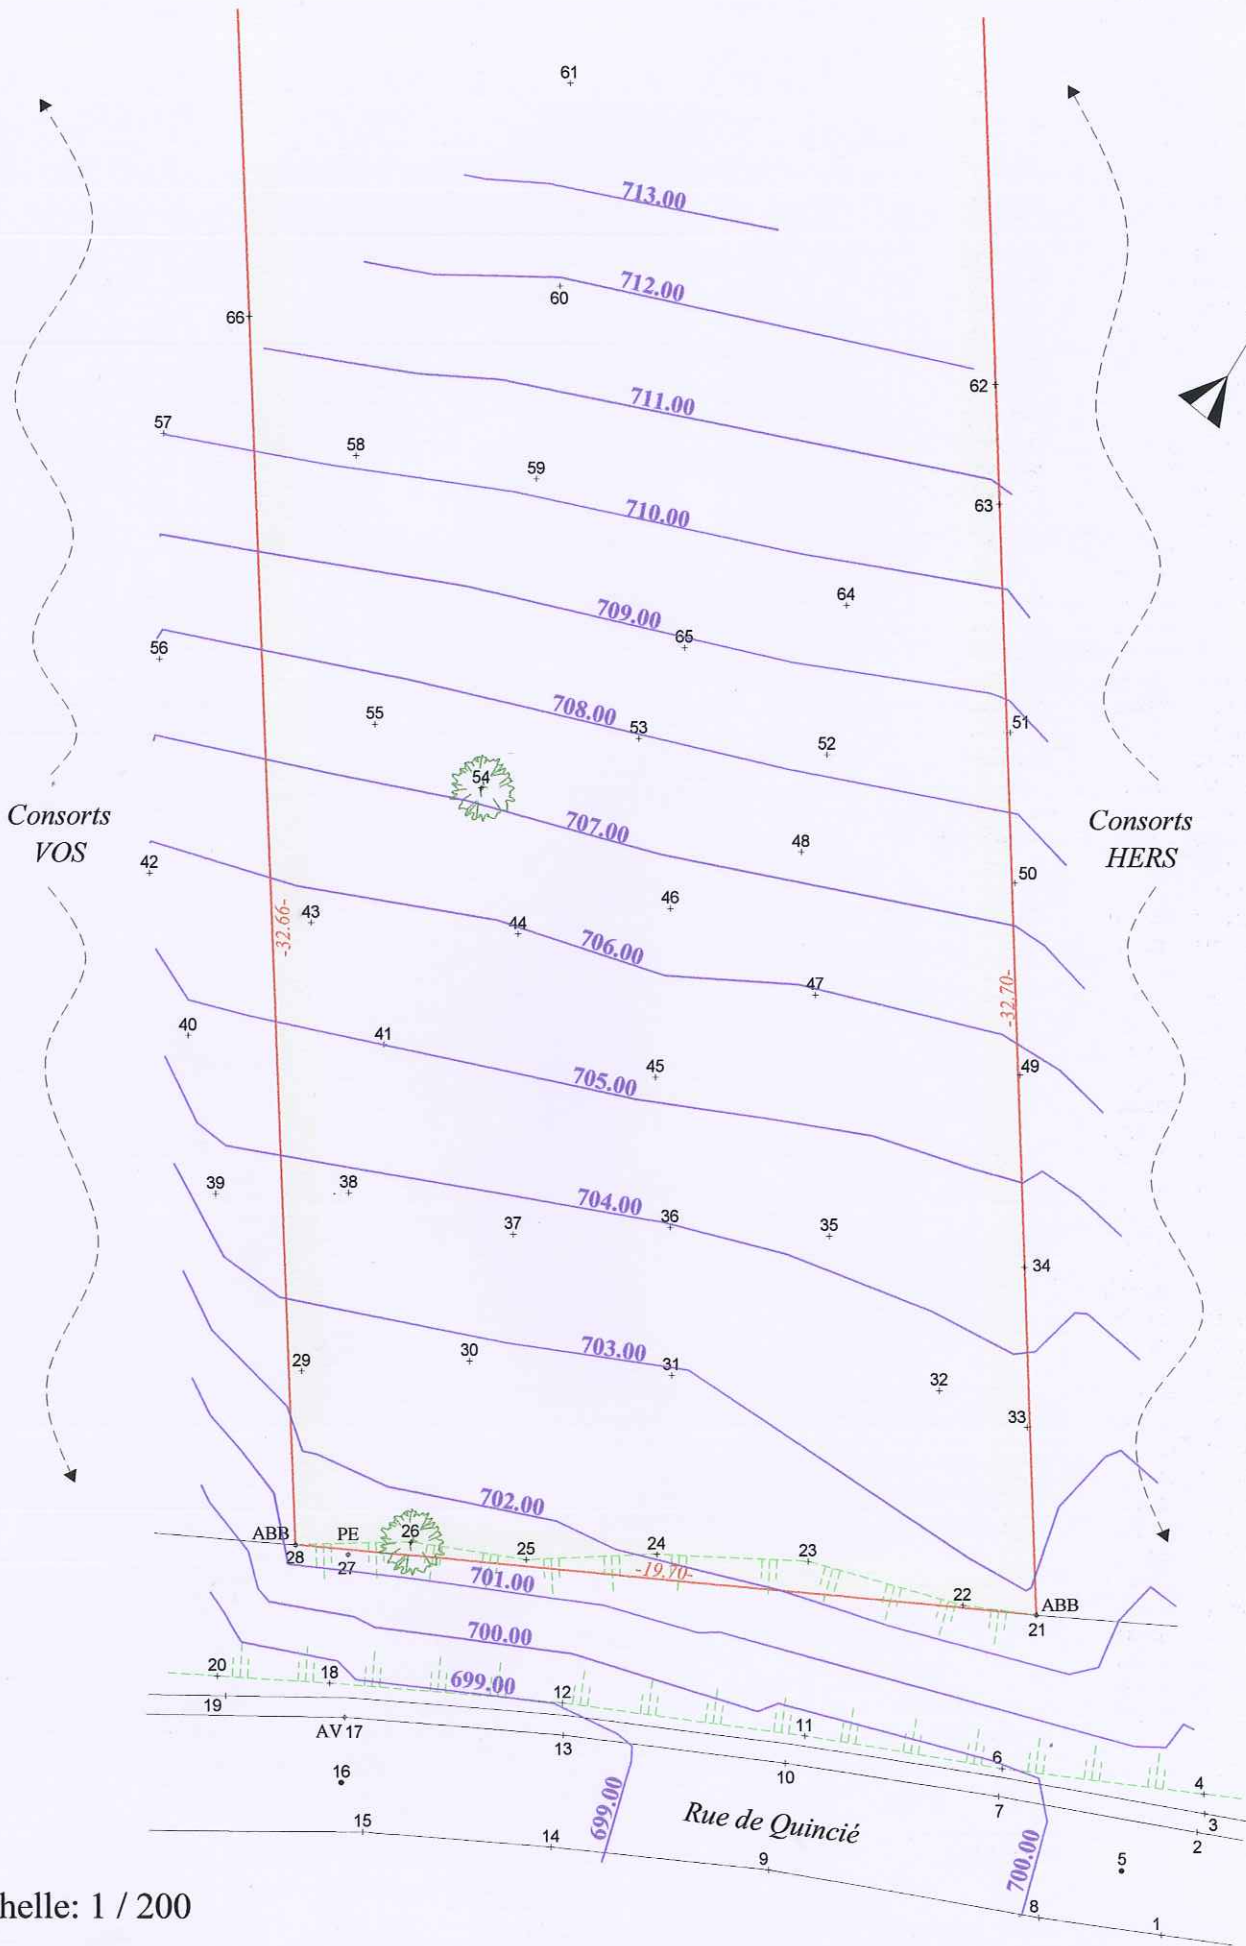

**Note:**

Limites rétablies conformément au plan du lot 8  
du lotissement de la Commune de Treignes  
et daté du 7 septembre 1974.

N°	X	Y	Z	Légende
1	309.857	509.258	700.339	bord route
2	310.811	512.004	700.295	bord route
3	311.018	512.500	700.286	filet d'eau
4	310.999	513.018	700.477	ped talus
5	308.819	510.973	700.232	clou
6	305.688	513.693	699.894	ped talus
7	305.599	512.949	699.835	bord route
8	306.635	509.722	700.040	bord route
9	299.472	510.998	699.412	bord route
10	299.934	513.842	699.335	bord route
11	300.452	514.570	699.547	ped talus
12	294.061	515.445	699.027	ped talus
13	294.071	514.591	698.825	bord route
14	293.740	511.599	698.864	bord route
15	288.737	512.020	698.426	bord route
16	288.188	513.332	698.366	clou
17	288.277	515.077	698.322	avaloir
18	287.887	515.987	698.506	ped talus
19	285.141	515.638	698.047	filet d'eau
20	284.933	516.167	698.216	ped talus
21	306.602	517.786	702.930	ancienne borne béton
22	304.670	518.040	702.826	haut talus
23	300.557	519.217	702.636	haut talus
24	296.559	519.411	702.093	haut talus
25	293.106	519.268	701.755	haut talus
26	290.040	519.742	701.721	chêne
27	288.383	519.410	701.359	poteau électrique
28	286.992	519.672	701.463	ancienne borne béton
29	287.174	524.292	702.523	
30	291.620	524.559	702.858	
31	296.967	524.167	702.925	
32	304.066	523.755	703.482	
33	306.384	522.775	703.601	
34	306.328	527.035	704.580	
35	301.162	527.859	704.208	
36	296.941	528.103	703.969	
37	292.799	527.911	703.700	
38	288.437	529.032	703.806	
39	284.933	528.997	703.627	
40	284.218	533.208	704.779	
41	289.382	532.971	704.981	
42	283.217	537.518	705.709	
43	287.470	536.213	705.744	
44	292.959	535.897	705.908	
45	296.569	532.091	705.213	
46	296.990	536.574	706.569	
47	300.810	534.269	705.924	
48	300.454	538.065	707.277	
49	306.234	532.142	705.682	
50	306.114	537.241	707.383	
51	306.008	541.231	708.667	
52	301.150	540.655	708.230	
53	296.176	541.087	707.928	
54	291.994	539.776	707.129	bouleau
55	289.181	541.481	707.513	
56	283.504	543.209	707.672	
57	283.631	549.195	710.009	
58	288.704	548.617	710.147	
59	293.487	547.980	710.159	
60	294.138	553.094	711.909	
61	294.434	558.472	714.060	
62	305.658	550.468	711.889	point limite
63	305.742	547.300	710.733	
64	301.681	544.616	709.633	
65	297.396	543.499	708.916	
66	285.897	552.310		point limite

N

sorts  
ERS

4

3

2

1